




OPCIÓN 1

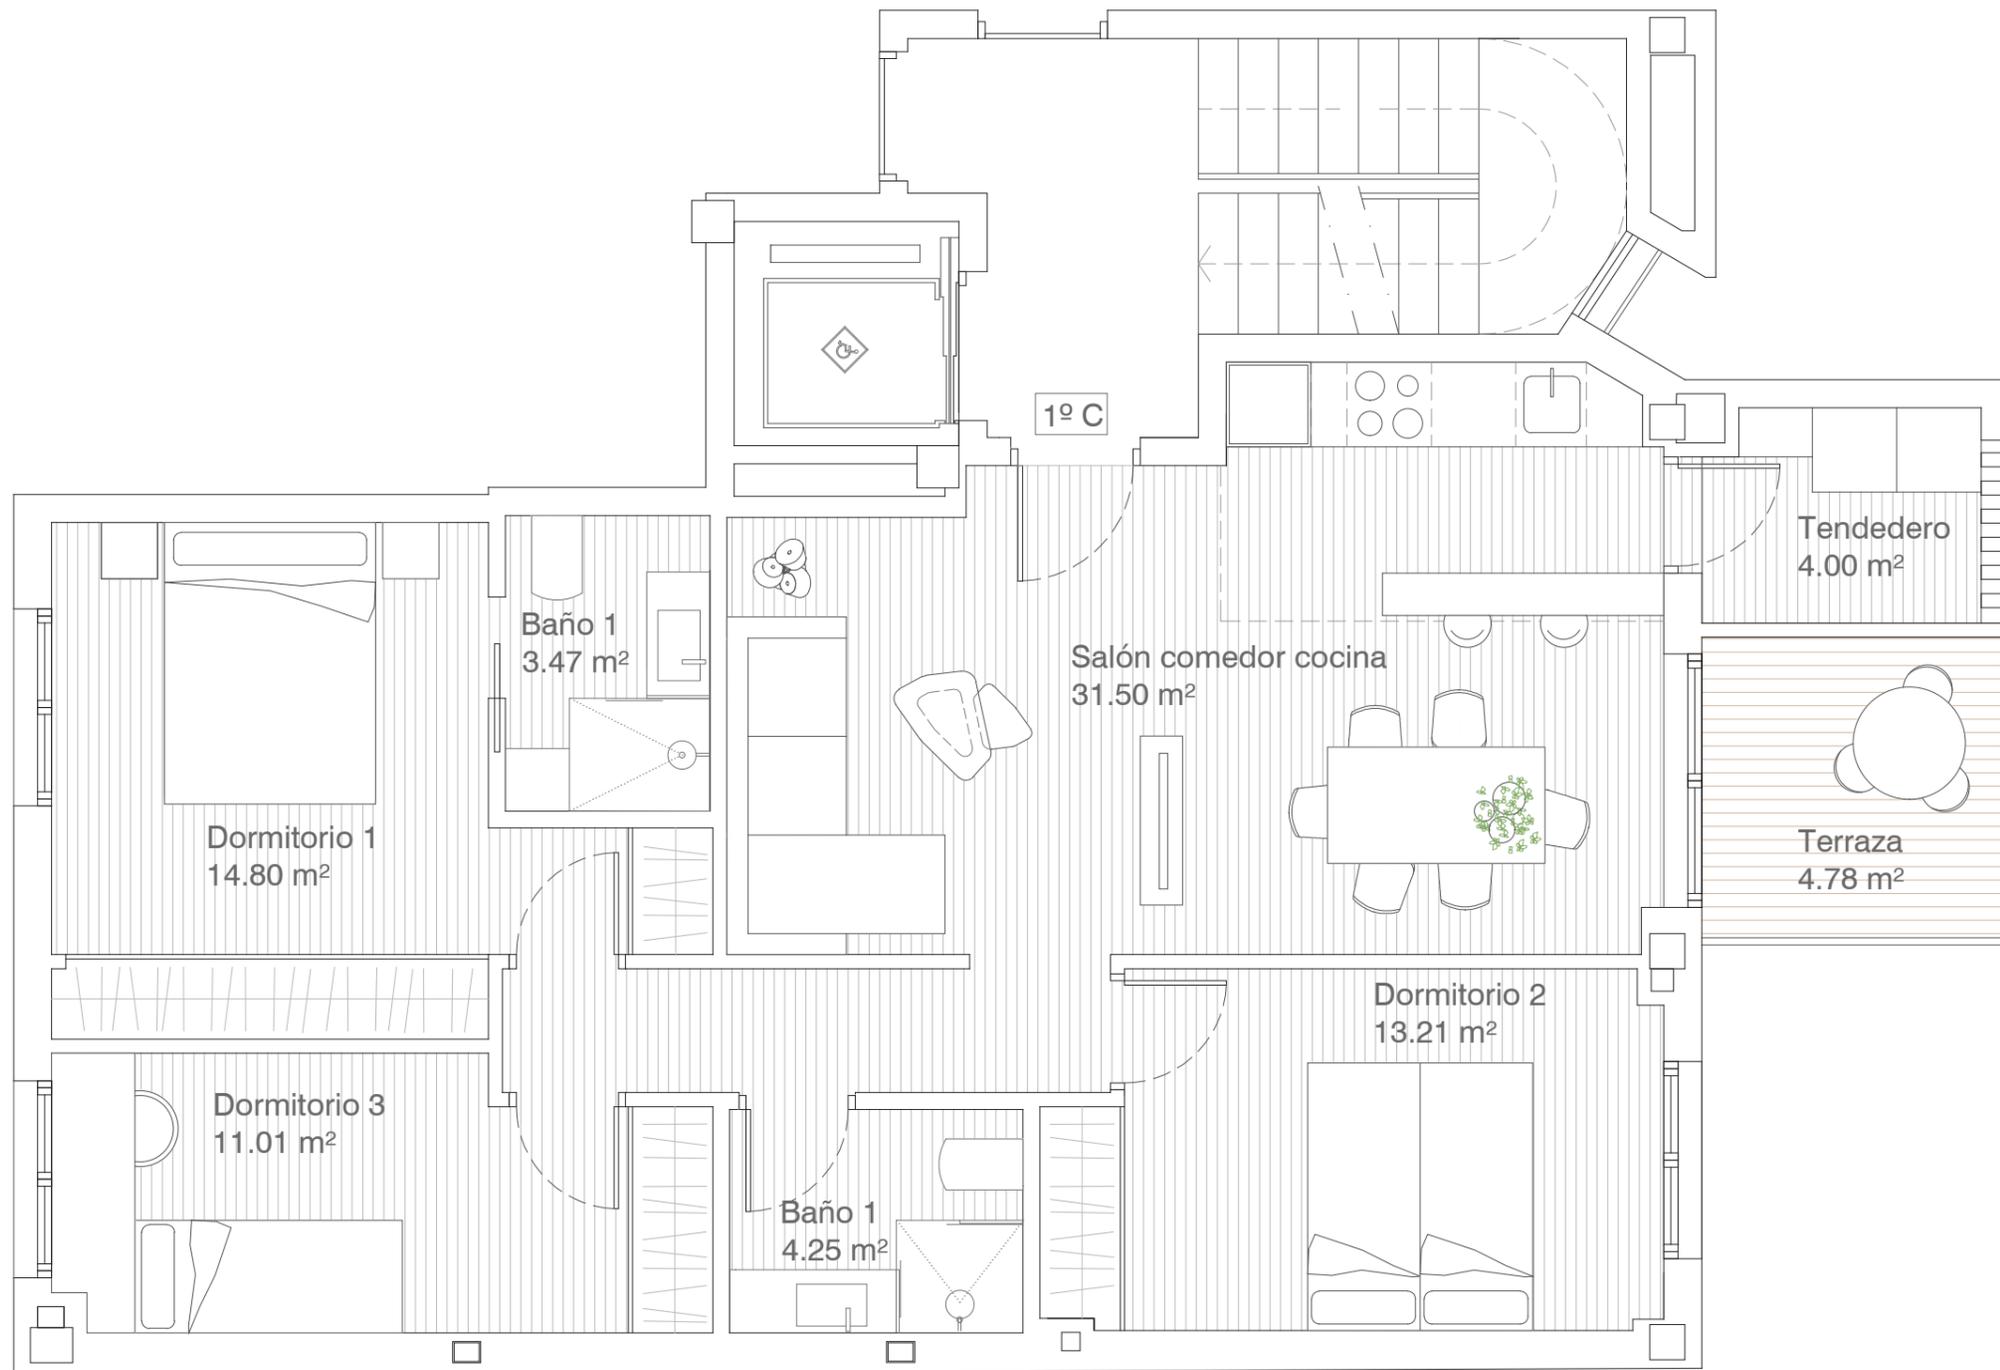


PLANTA PRIMERA 1ºC Opción 1

Superficie útil + terrazas 74.61m²

Superficie construida propia + terrazas 87.02 m²

Sup. construida + zonas comunes + terrazas 127.22 m²

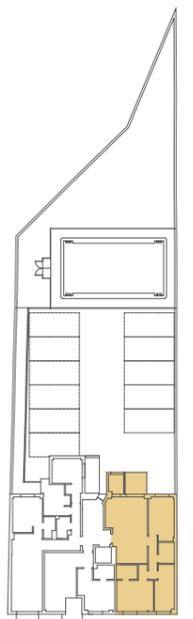


C/ Francisco Lizcano

Todos los planos son ilustrativos y quedan a expensas de posibles modificaciones de carácter técnico, comercial, normativo y/o de cualquier otra tipología, no siendo en ningún caso contractuales. Las superficies reflejadas son estimadas, siendo las definitivas las resultantes de la ejecución de la obra.



OPCIÓN 2

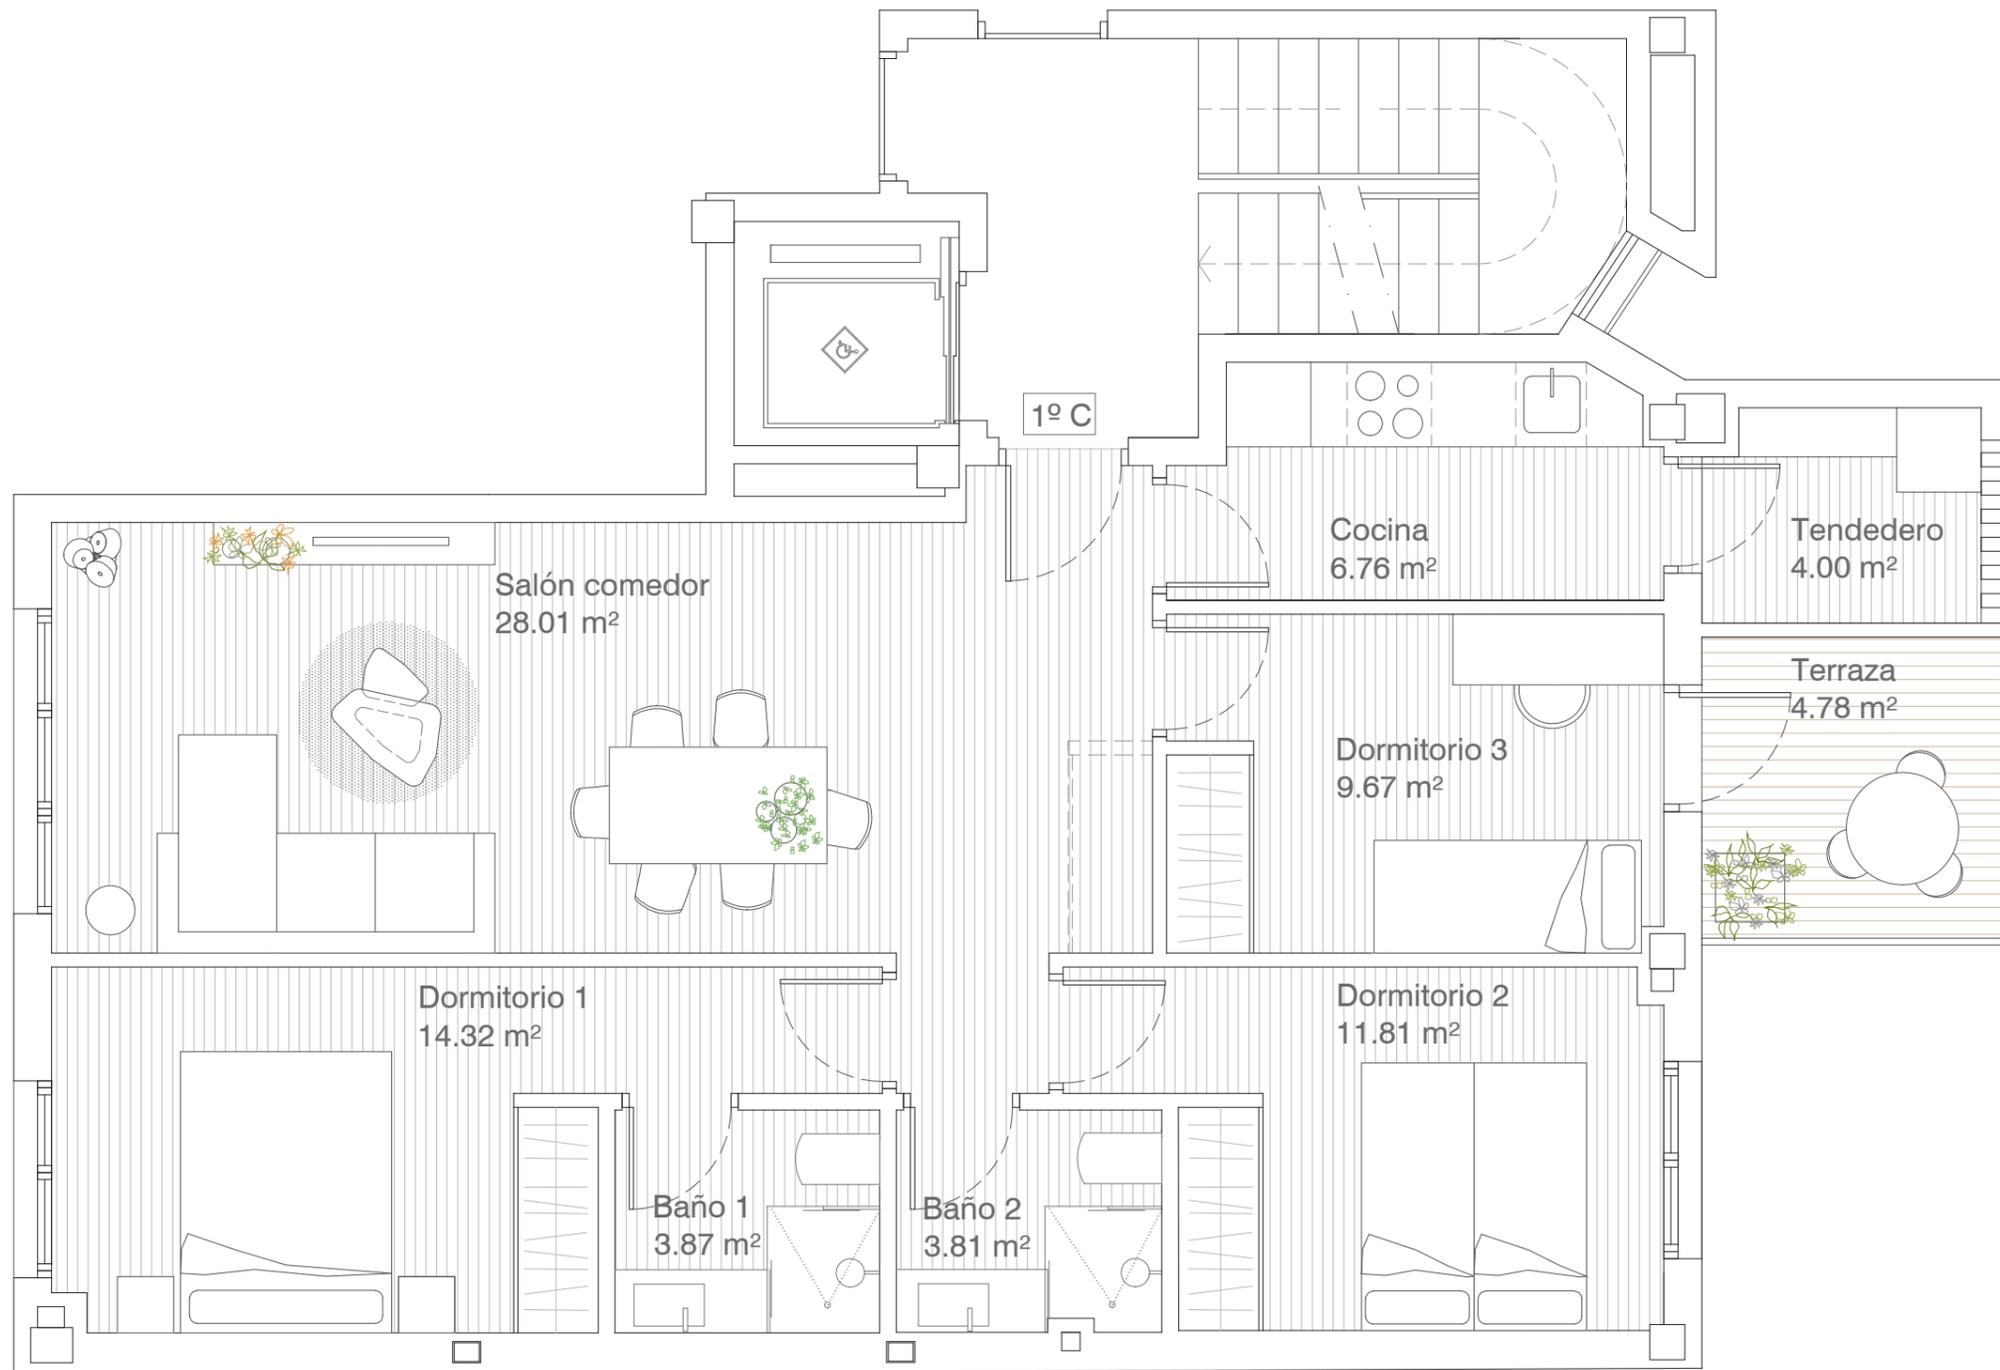


PLANTA PRIMERA 1º C Opción 2

Superficie útil + terrazas 74.20m²

Superficie construida propia + terrazas 87.02 m²

Sup. construida + zonas comunes + terrazas 127.22 m²

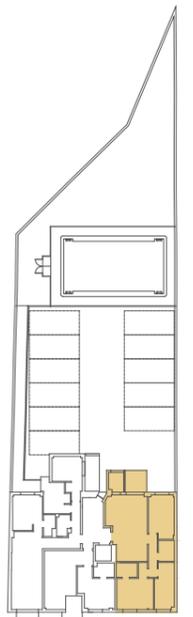

C/ Francisco Lizcano

Todos los planos son ilustrativos y quedan a expensas de posibles modificaciones de carácter técnico, comercial, normativo y/o de cualquier otra tipología, no siendo en ningún caso contractuales. Las superficies reflejadas son estimadas, siendo las definitivas las resultantes de la ejecución de la obra.